


Bisher rechtswirksamer Flächennutzungsplan



20. Änderung

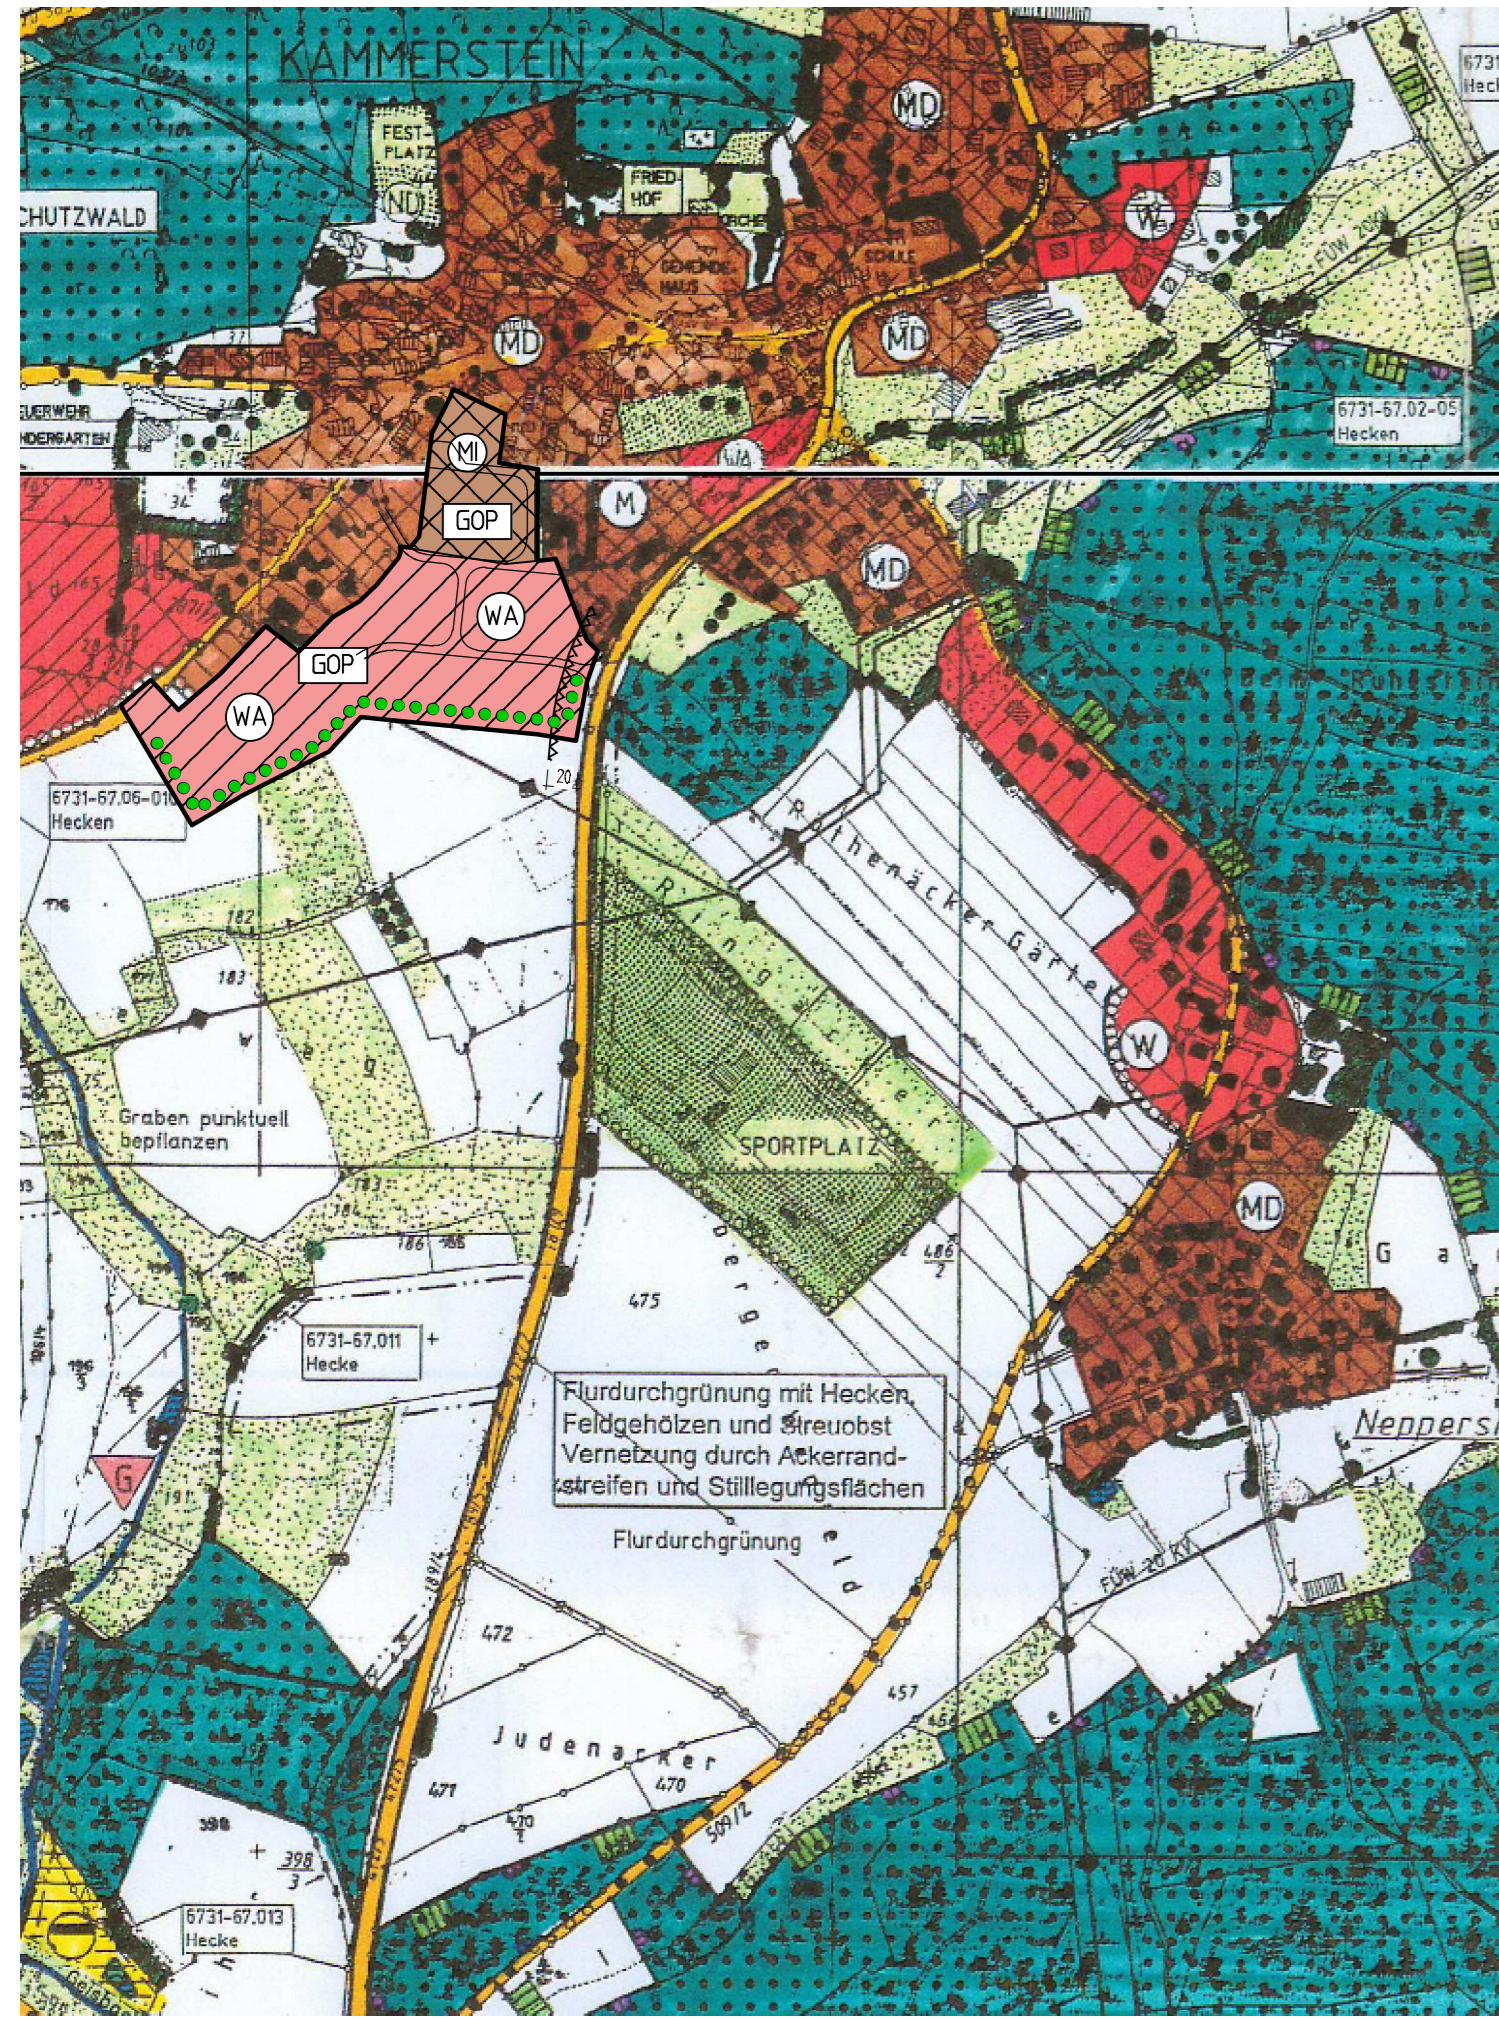

Verfahrensvermerke

- Der Gemeinderat Kammerstein hat in der Sitzung vom _____ die Änderung des Flächennutzungsplans beschlossen. Der Aufstellungsbeschluss wurde am _____ ortsüblich bekannt gemacht.
- Die frühzeitige Öffentlichkeitsbeteiligung gemäß § 3 Abs. 1 BauGB mit öffentlicher Darlegung und Anhörung für den Vorentwurf des Flächennutzungsplans in der Fassung vom _____ hat in der Zeit vom _____ bis _____ stattgefunden.
- Die frühzeitige Beteiligung der Behörden und sonstigen Träger öffentlicher Belange gemäß § 4 Abs. 1 BauGB für den Vorentwurf des Flächennutzungsplans in der Fassung vom _____ hat in der Zeit vom _____ bis _____ stattgefunden.
- Zu dem Entwurf des Flächennutzungsplans in der Fassung vom _____ wurden die Behörden und sonstigen Träger öffentlicher Belange gemäß § 4 Abs. 2 BauGB in der Zeit vom _____ bis _____ beteiligt.
- Der Entwurf des Flächennutzungsplans in der Fassung vom _____ wurde mit der Begründung gemäß § 3 Abs. 2 BauGB in der Zeit vom _____ bis _____ öffentlich ausgelegt.
- Die Gemeinde Kammerstein hat mit Beschluss des Gemeinderates vom _____ den Flächennutzungsplan in der Fassung vom _____ festgestellt.

Kammerstein, den _____

Wolfram Göll, 1. Bürgermeister Siegel
- Das Landratsamt Roth hat den Flächennutzungsplan mit Bescheid vom _____ AZ _____ gemäß § 6 BauGB genehmigt.

Siegel Genehmigungsbehörde
- Ausgefertigt









Kammerstein, den _____

Wolfram Göll, 1. Bürgermeister Siegel
- Die Erteilung der Genehmigung des Flächennutzungsplans wurde am _____ gemäß § 6 Abs. 5 BauGB ortsüblich bekannt gemacht. Der Flächennutzungsplan ist damit wirksam.

Kammerstein, den _____

Wolfram Göll, 1. Bürgermeister Siegel

Zeichenerklärung für Änderung

-  Sonstiges Sondergebiet gemäß § 11 BauNVO mit der Zweckbestimmung "Bildung und Sport"
-  Verkehrsflächen
-  Parkplatzflächen
-  Grünflächen
-  Zweckbestimmung Sportplatz
-  Bauflächeneingrünung
-  Hecken und Gehölze
-  Abgrenzung des Änderungsbereiches



Gemeinde Kammerstein

Änderung des Flächennutzungsplanes der Gemeinde Kammerstein

20. Änderung

ENTWURF

KLOS GmbH & Co. KG
Ingenieurbüro für Tiefbauwesen und Städteplanung
 Beratung • Planung • Bauleitung • Gutachten
 Alte Rathausgasse 6 Fon: 09175 / 7970 - 0
 91174 Spalt Fax: 09175 / 7970 - 50
 www.ib-klos.de Email: info@ib-klos.de

aufgestellt: 18.02.2020
 geändert: 30.06.2020

C. Klos, Dipl.-Ing.