


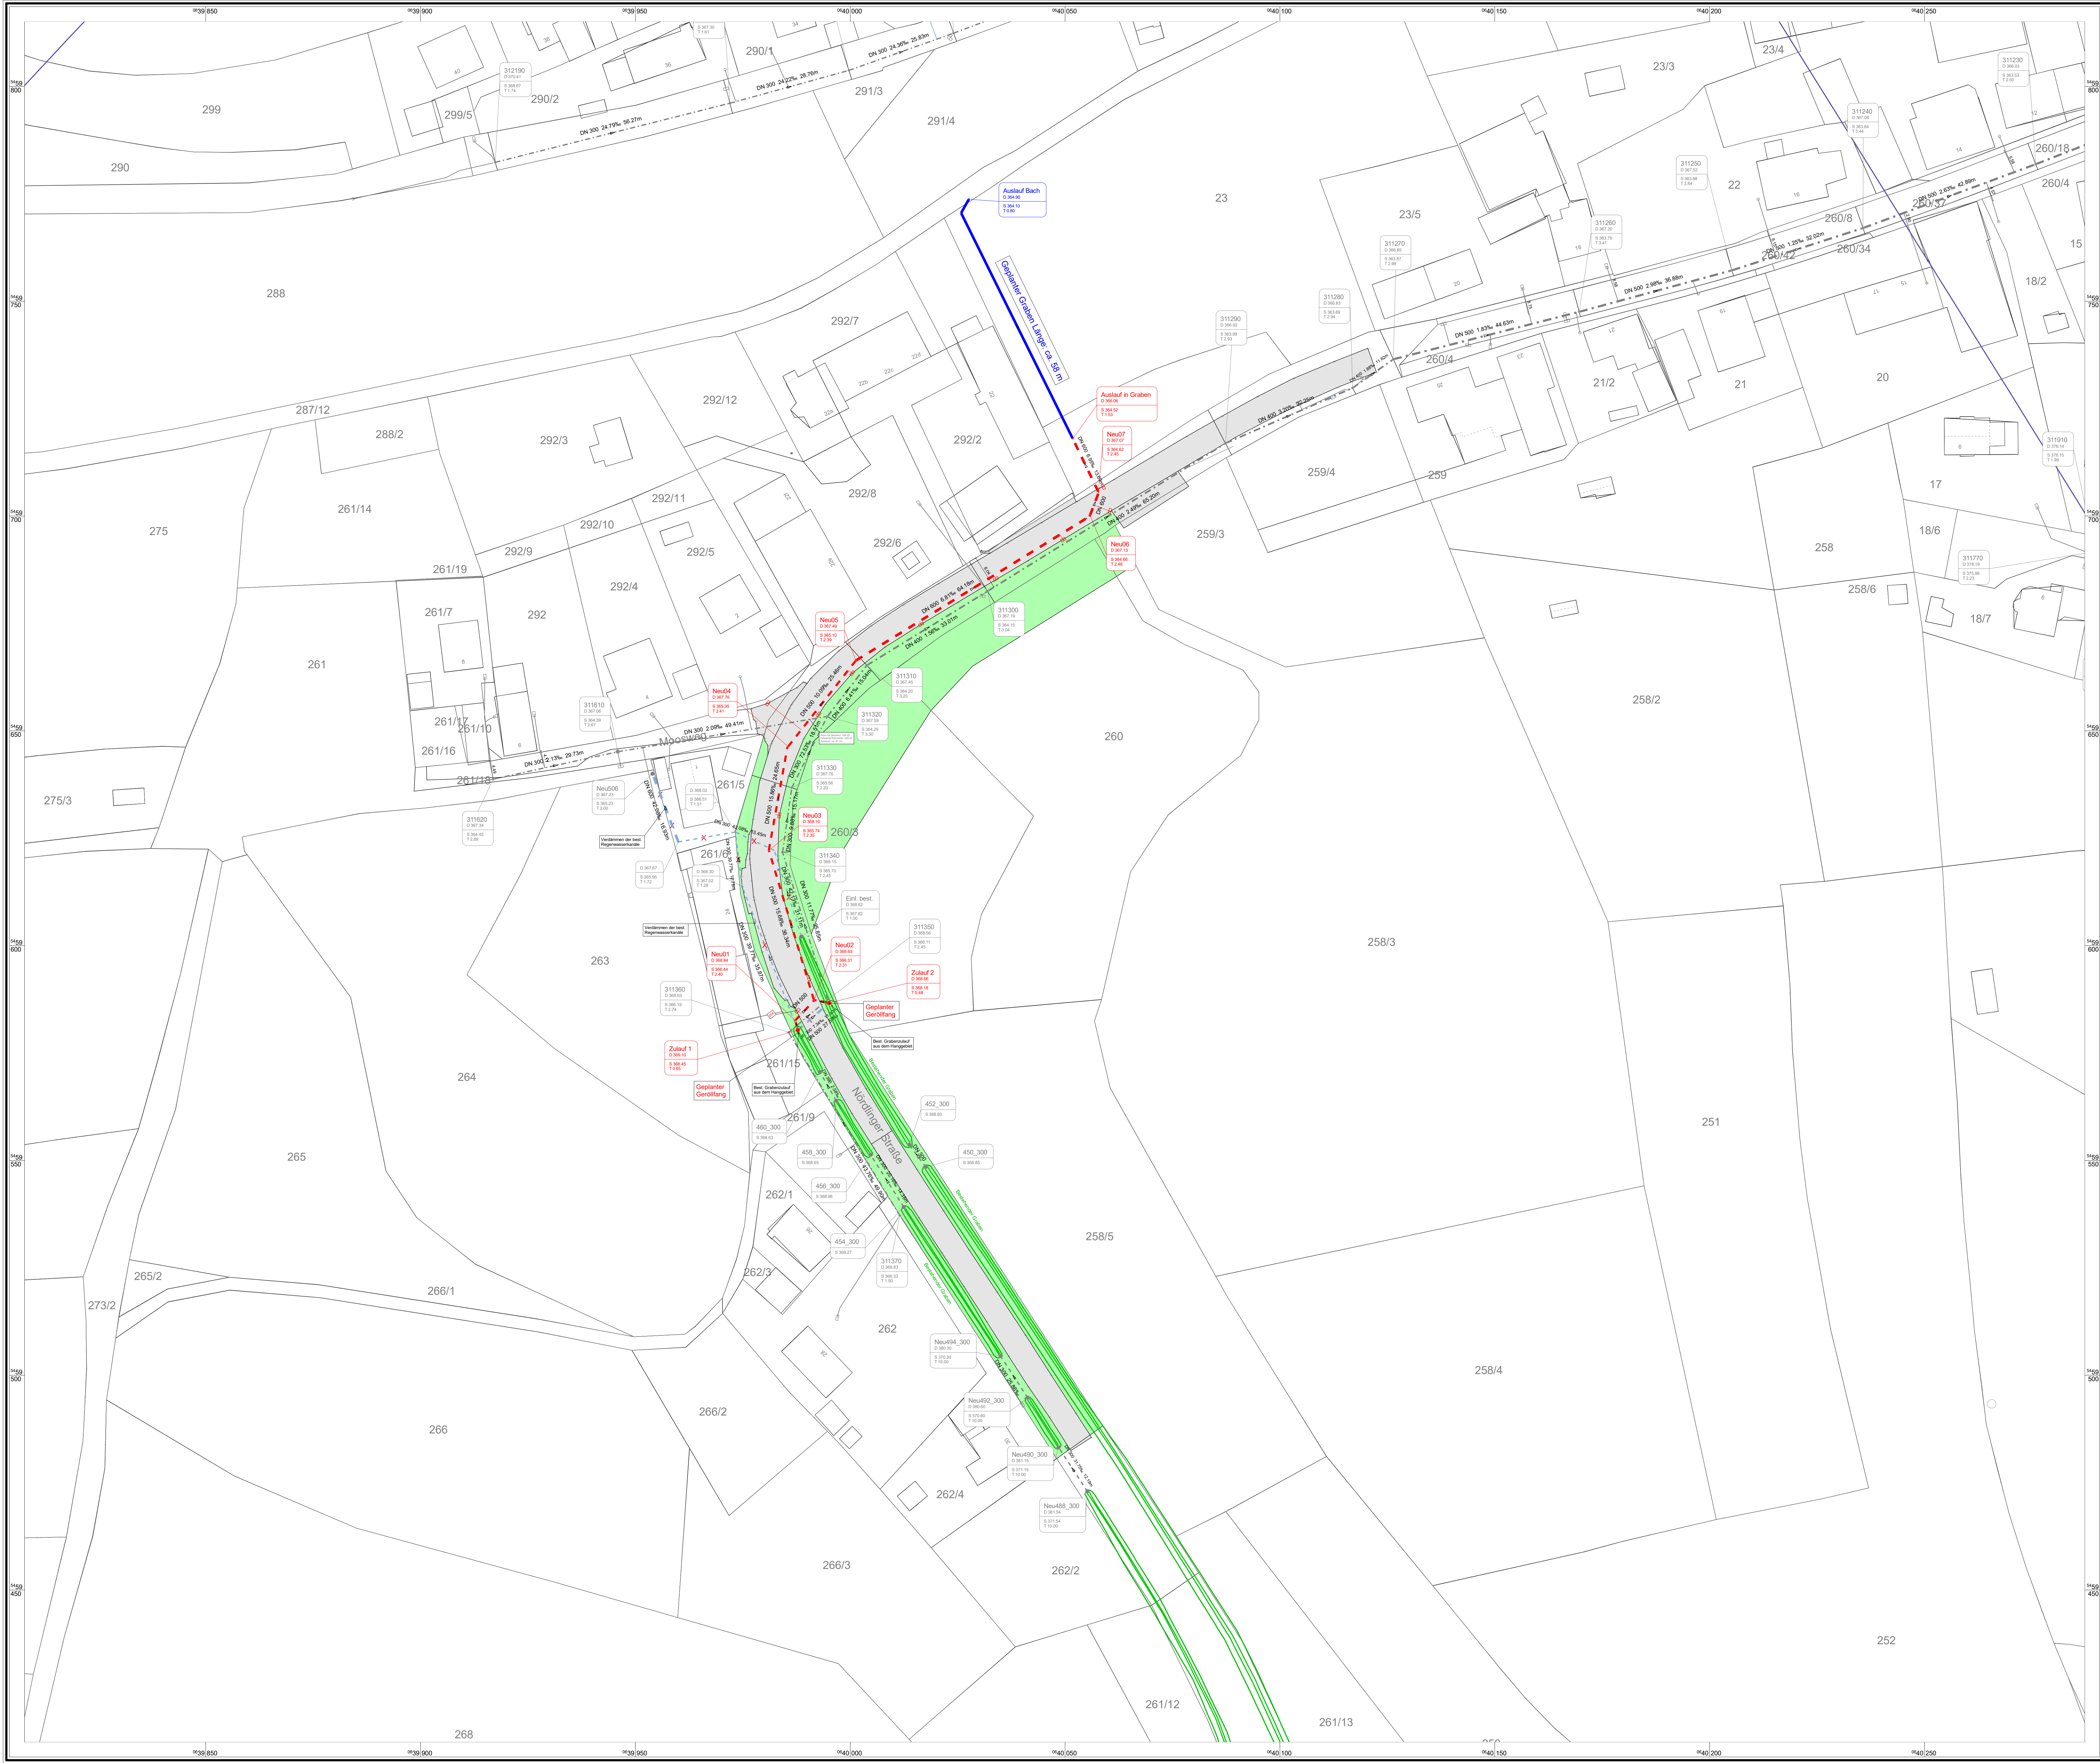

Schächte

Duckschächte

Gefärbt nach Eigenschaft:
● bestehender Schacht
● geplanter Schacht

Haltungen

Strichlegung_S
Strichlegung_R
Strichlegung_M
Strichlegung_U

Gefärbt nach Eigenschaft:
— bestehender Kanal
— geplanter Kanalneubau



Stand: 14.11.2024

Nr.	Änderungen		geändert	Name	geprüft	Name
Gemeinde Kammerstein						
Projekt Nr.:			Beitrag:		Ausfertigung:	
Plan Nr.:						
Geplanter Regenwasserableitungskanal in Barthelmesaurach West			Datum	Name		
beinh.						
gez.						
Maßstab 1:500			gepr.			

Maßstab 1:500

Ort/Tagebau/Unternehmenslager

Steinbauer Consult
Ingenieurbüro GbR
Am Taubenacker 22
91166 Georgensgründ